


Planausschnitt Gündlichswand Süd 1:5'000

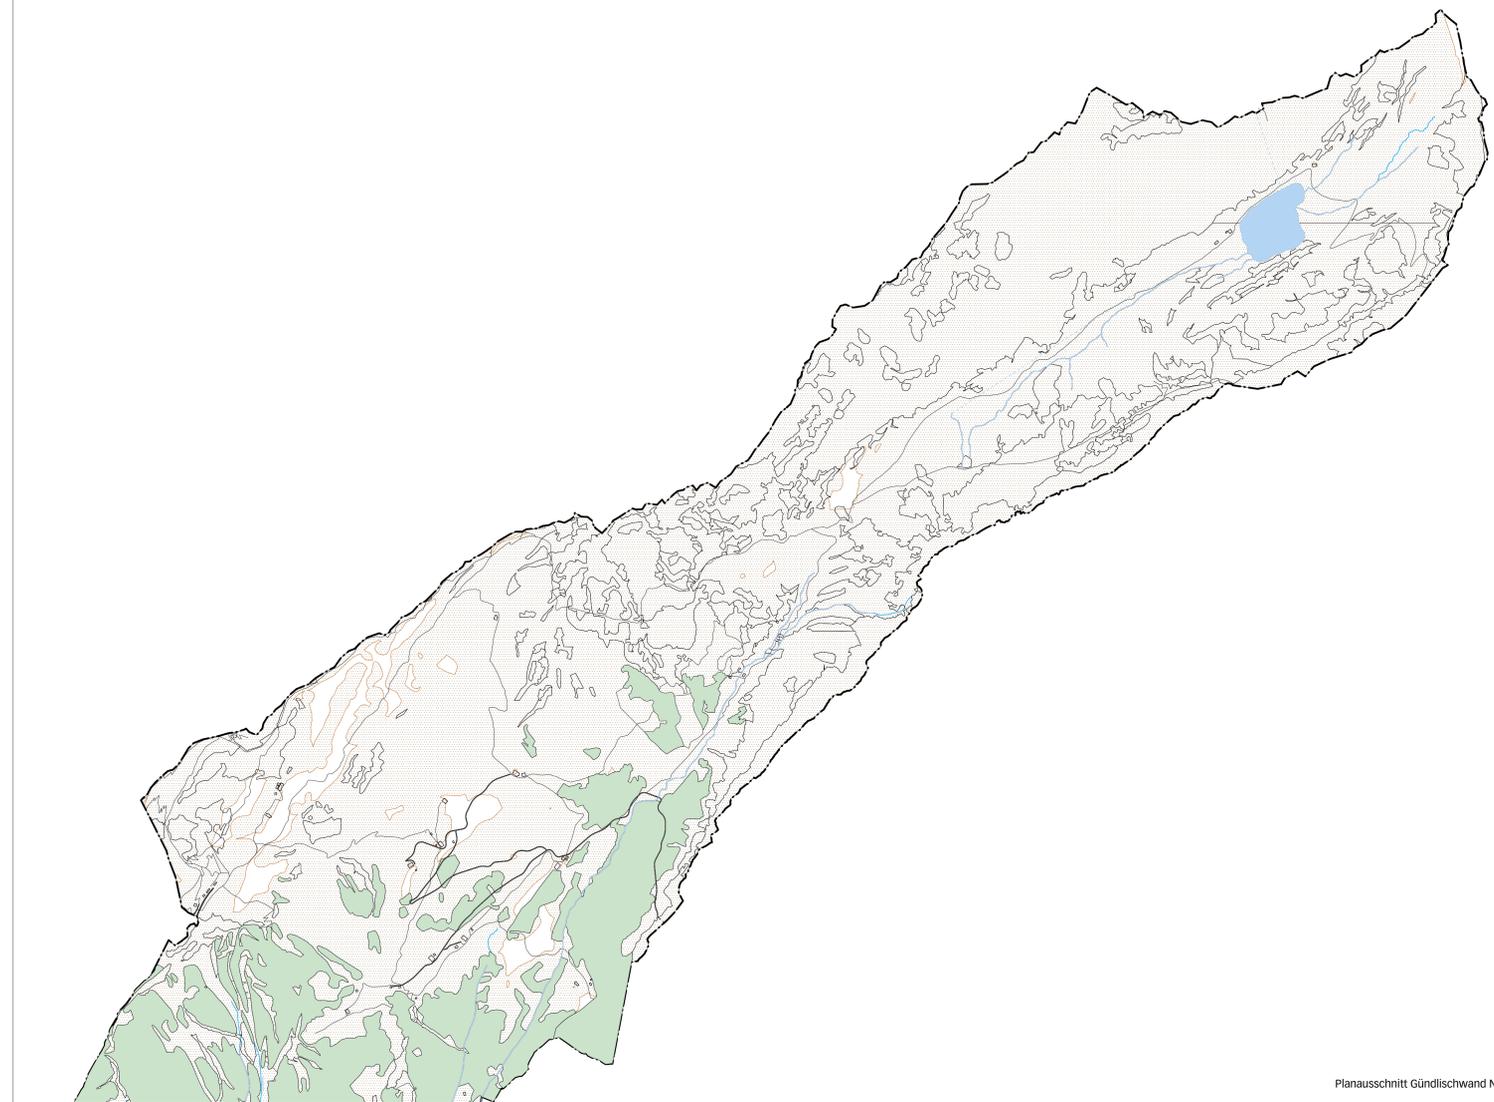

Planausschnitt Gündlichswand Nord 1:12'000

Legende

- Inhalte:**
- Naturgefahren
 - Synoptische Gefahren erheblicher Gefährdung
 - Synoptische Gefahren mittlerer Gefährdung
 - Synoptische Gefahren geringer Gefährdung
 - Gefahrengebiete mit nicht bestimmter Gefährdungsstufe
 - Gewässerraum
 - Gewässerraum (Korridor)
- Hinweise:**
- Bauzone (generalisiert)
 - Wald
 - Gewässer offen/eingedödt (gem. AV-Daten)
 - Gewässer offen / eingedödt (gem. Gewässernetz (NWS))
 - Gewässerrachse
 - Gefahrengbiet Schiessen
 - Perimeter Gefahrenkarte
 - Grenze Sömmerungsgebiet
 - Gemeindegrenze
 - Hochspannungskilung BKG

Genehmigungsvermerke

Mitwirkung vom: 11. Oktober – 15. November 2019
 Vorprüfung vom: 3. März 2021 / 22. September 2022

Publikation im Amtsblatt vom: 16. August 2023
 Publikation im amtli. Anzeiger vom: 17. August 2023
 Öffentliche Auflage vom: 17. August – 18. September 2023

Einspracheverhandlungen am: 11. September 2023
 Erledigte Einsprachen: ...
 Unerledigte Einsprachen: ...
 Rechtsverwahrungen: ...

Beschlossen durch den Gemeinderat am: ...
 Beschlossen durch die Gemeindeversammlung am: ...

Präsidentin: Susanna Gertsch
 Sekretärin: Gabriela Niggli

Die Richtigkeit dieser Angaben bescheinigt:
 Gündlichswand,
 Gemeindegemeinschaft

Gabriela Niggli

**Genehmigt durch das kantonale Amt für
 Gemeinden und Raumordnung (AGR)**

AUFLAGE

Einwohnergemeinde Gündlichswand
Ortsplanungsrevision

**Zonenplan Naturgefahren und
 Gewässerraum 1:5'000/1:12'000**

- Die Ortsplanungsrevision besteht aus:
- Zonenplan Siedlung
 - Zonenplan Landschaft
 - Zonenplan Naturgefahren und Gewässerraum
 - Richtplan Fels-, Rad- und Wanderwege
 - Massnahmenblätter Richtplan Fels-, Rad- und Wanderwege
 - Baureglement

- weitere Unterlagen:
- Erläuterungsbericht
 - Mitwirkungsbericht
 - Inventarplan

9. Dezember 2022